


- LEYENDA**
- RIOS
  - QUEBRADAS
  - MANZANAS
  - LOTES
  - CUERPOS DE AGUA
  - CURVAS DE NIVEL
  - INDICE
  - INTERMEDIA

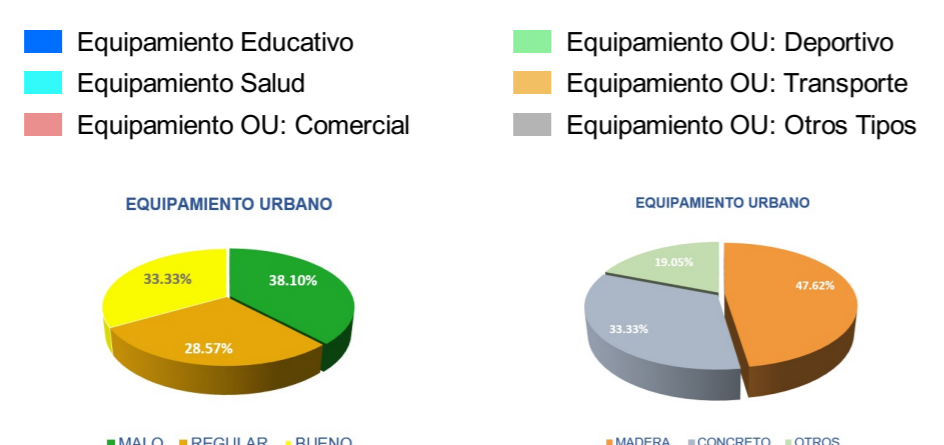

**ODUR**

ODUR  
OFICINA DE DESARROLLO URBANO Y RURAL

Sistema de Proyección: Universal Transversal Mercator  
 Zona UTM : 18S  
 Datum Horizontal : WGS84  
 Datum Vertical : Nivel Medio del Mar (n.m.m)

LOS LIMITES POLITICOS ADMINISTRATIVOS SON SOLO REFERENCIALES

ELABORADO POR:  
 EQUIPO TECNICO

**MUNICIPALIDAD DISTRICTAL DE MEGANTONI**  
 GERENCIA DE INFRAESTRUCTURA  
 OFICINA DE DESARROLLO URBANO Y RURAL ODUR

CREACION DEL SERVICIO DE PLANIFICACION Y GESTION URBANA DEL CC. PR. SENSA, CC.PR. NUEVA LUZ Y CC.PR. PORTOBANGO DEL DISTRITO DE MEGANTONI - PROVINCIA DE LA CONVENCIÓN - DEPARTAMENTO DE CUSCO

NOMBRE DEL PLAN: ESQUEMA DE ORDENAMIENTO URBANO DEL C.P. DE SENSA 2021 - 2031  
 MAPA: LOCALIZACION DE EQUIPAMIENTOS  
 ETAPA: DIAGNOSTICO  
 ESCALA: 1:2500

LAMINA: FC-13

FECHA: JULIO, 2021

GESTIÓN 2019 - 2022