


LEYENDA	
<b>SISTEMA VIAL ACTUAL</b>	<b>TIPOS DE MOVILIDAD</b>
<b>AMBITO DE INTERVENCIÓN</b>	<b>CAMIONES Y MAQUINARIA</b>
<b>DIRECTA</b>	<b>MOTOS Y MOTOFURGONETAS</b>
<b>INDIRECTA</b>	<b>PUENTES</b>
<b>CURVAS DE NIVEL</b>	<b>PUERTO FLUVIAL</b>
<b>INDICE</b>	
<b>INTERMEDIA</b>	
<b>HIDROGRAFIA</b>	
<b>AFLUENTES</b>	

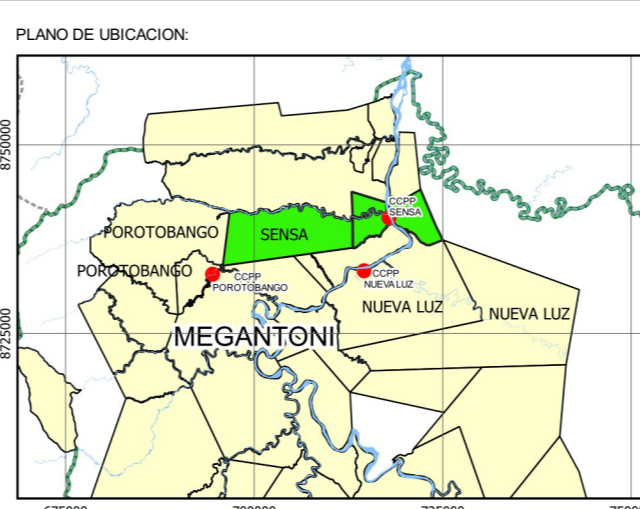

**ODUR**  
OFICINA DE DESARROLLO URBANO Y RURAL

Sistema de Proyección: Universal Transversal Mercator  
Zona UTM: 18S  
Datum Horizontal: WGS84  
Datum Vertical: Nivel Medio del Mar (n.m.m.)

LOS LÍMITES POLÍTICOS ADMINISTRATIVOS SON SOLO REFERENCIALES

ELABORADO POR:  
EQUIPO TÉCNICO

**MUNICIPALIDAD DISTRITAL DE MEGANTONI**  
GERENCIA DE INFRAESTRUCTURA  
OFICINA DE DESARROLLO URBANO Y RURAL ODUR

CREACIÓN DEL SERVICIO DE PLANIFICACIÓN Y GESTIÓN URBANA DEL CC. PR. SENSA, CC. PR. NUEVA LUZ Y CC. PR. PORTOBANGO DEL DISTRITO DE MEGANTONI - PROVINCIA DE LA CONVENCION - DEPARTAMENTO DE CUSCO

NOMBRE DEL PLAN: ESQUEMA DE ORDENAMIENTO URBANO DEL C. P. DE SENSA 2021 - 2031

MAPA: MODOS DE DESPLAZAMIENTO - MOTORIZADO

ETAPA: DIAGNOSTICO

ESCALA: 1:2500

LAMINA: FC-10

FECHA: JULIO, 2021

GESTIÓN 2019 - 2022