



**LEYENDA**

	RIOS		CUERPOS DE AGUA
	QUEBRADAS		DENSIDAD URBANA
	MANZANAS		BAJA
	LOTES		MEDIA BAJA
	CURVAS DE NIVEL		MEDIA ALTA
	INDICE		ALTA
	INTERMEDIA		

**DISTRIBUCION DE POBLACION POR BARRIOS**

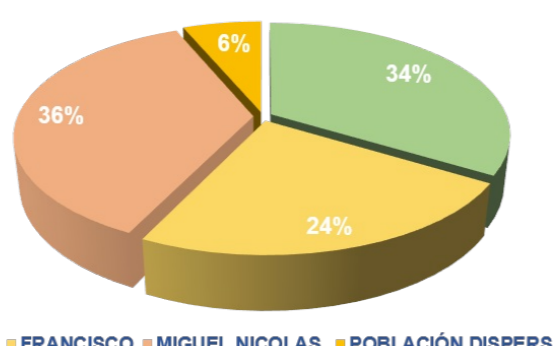

**PLANO DE UBICACION:**

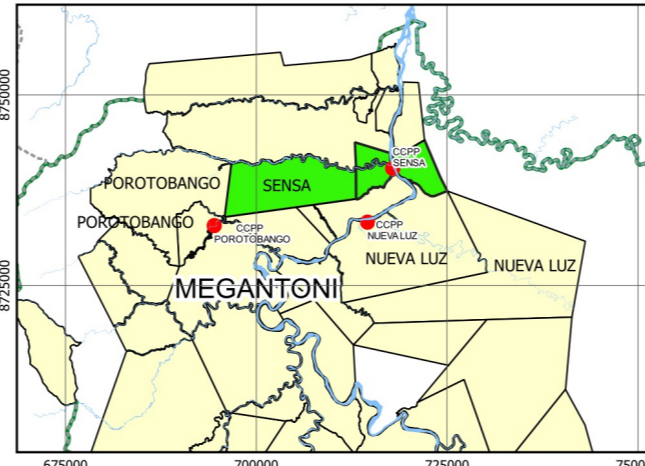

**ODUR**

ODUR  
OFICINA DE DESARROLLO URBANO Y RURAL

SESTEMA DE PROYECCION: Universal Transversal Mercator  
 Zona UTM : 18S  
 Datum Horizontal : WGS84  
 Datum Vertical : Nivel Medio del Mar (n.m.m.)

LOS LIMITES POLITICOS ADMINISTRATIVOS SON SOLO REFERENCIALES

ELABORADO POR:  
EQUIPO TECNICO

**MUNICIPALIDAD DISTRITAL DE MEGANTONI**  
 GERENCIA DE INFRAESTRUCTURA  
 OFICINA DE DESARROLLO URBANO Y RURAL ODUR

CREACION DEL SERVICIO DE PLANIFICACION Y GESTION URBANA DEL CC. PR. SENSA, CC.PP. NUEVA LUZ Y CC.PP. POROTOBANGO DEL DISTRITO DE MEGANTONI - PROVINCIA DE LA CONVENCIÓN - DEPARTAMENTO DE CUSCO

NOMBRE DEL PLAN: ESQUEMA DE ORDENAMIENTO URBANO DEL C.P. DE SENSA 2021 - 2031

MAPA: DENSIDAD URBANA A NIVEL DE MANZANAS

ETAPA: DIAGNOSTICO

ESCALA: 1:2500

LAMINA: **FC-19**

FECHA: JULIO, 2021

GESTIÓN 2019 - 2022