
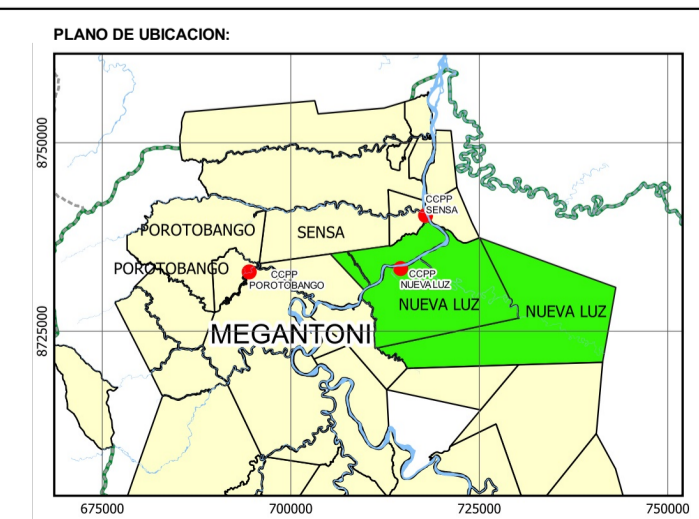


LEYENDA

Manzana	Ambito Intervencion	USOS DEL SUELO
Lote	Directa	VIVIENDA
Curvas de Nivel 1m	Indirecta	VIVIENDA - COMERCIO
a 5m	Barrios	EDUCACION
a 1m	Puente	SALUD
Afluentes Hidrico		OTRO
		OTROS USOS
		ERIAZO
		AGRICOLA
		FORESTAL

USOS	N° DE LOTES	HA	%
VIVIENDA	204	41.52	52.47
VIVIENDA - COMERCIO	20	11.9	15.04
COMERCIO	-	-	-
SALUD	1	0.42	0.53
EDUCACION	3	8.39	10.6
DEPORTE	3	1.16	1.47
OTROS USOS	14	3.84	4.85
SIN CONSTRUIR	41	11.9	15.04
TOTAL	286	79.13	100.00%

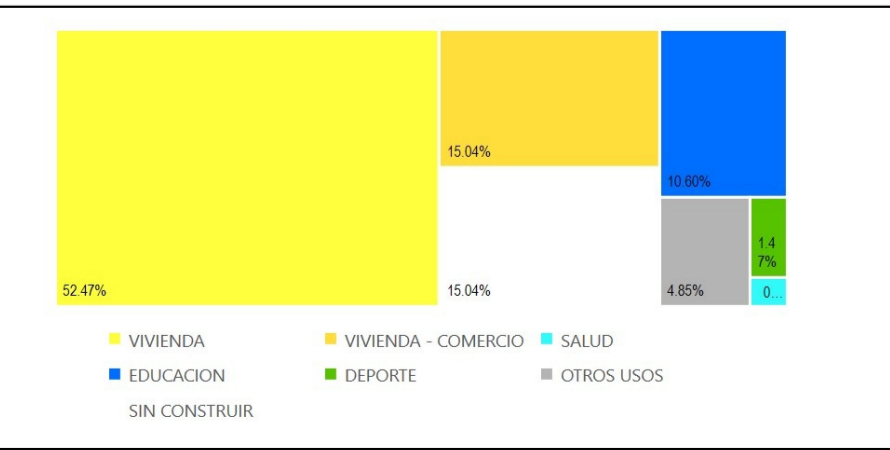

ODUR

Sistema de Proyección: Universal Transversal Mercator
 Zona UTM : 18S
 Datum Horizontal : WGS84
 Datum Vertical : Nivel Medio del Mar (n.m.m)

LOS LÍMITES POLÍTICOS ADMINISTRATIVOS SON SOLO REFERENCIALES

ELABORADO POR:
EQUIPO TECNICO

MUNICIPALIDAD DISTRITAL DE MEGANTONI
 GERENCIA DE INFRAESTRUCTURA
 OFICINA DE DESARROLLO URBANO Y RURAL ODUR

CREACIÓN DEL SERVICIO DE PLANIFICACIÓN Y GESTIÓN URBANA DEL CC. PP. SENSA, CC. PP. NUEVA LUZ Y CC. PP. POROTOBAMBO DEL DISTRITO DE MEGANTONI - PROVINCIA DE LA CONVENCIÓN - DEPARTAMENTO DE CUSCO

CODIGO DE PLANO: FC-03

NOMBRE DEL PLAN: ESQUEMA DE ORDENAMIENTO URBANO DEL CC. PP. DE NUEVA LUZ 2021 - 2031

PLANO: USO ACTUAL DE SUELOS DEL C.P. DE NUEVA LUZ

ETAPA: DIAGNOSTICO

ESCALA: 1:7500

ESTADO: EN PROCESO DE VALIDACION

